

CONSTRUCTION D'UN ENSEMBLE DE LOGEMENTS INTERGENERATIONNELS DE TYPE BASSE ENERGIE SIS CHAUSSEE DE MONS/CHEMIN DU THIERY A 7060 SOIGNIES POUR LE COMPTE DE LA SA PROMOTIONS YW

| TYPE | LOGEMENTS | GABARITS |
|--|-----------|------------------------------|
| HABITATIONS UNIFAMILIALES TYPE A/ABIS | 3 | R+1+C (hsc de +/- 7,55 m) |
| HABITATIONS UNIFAMILIALES TYPE B/BBIS | 16 | R+1+C (hsc de +/- 5,65 m) |
| IMMEUBLES TYPE C1/C1BIS | 12 | R+2 (hsc de +/- 7,93 m) |
| IMMEUBLES TYPE C2/C2BIS | 32 | R+3 (hsc de +/- 10,75 m) |
| HABITATIONS KANGOUROUS TYPE D | 8 | R+1+C (hsc de +/- 5,62 m) |


INTEGRATION DU PROJET DANS SON ENVIRONNEMENT
(POINT DE VUE DEPUIS LA CHAUSSEE DU ROEULX)



CONSTRUCTION D'UN ENSEMBLE DE LOGEMENTS INTERGENERATIONNELS DE TYPE BASSE ENERGIE SIS CHAUSSEE DE MONS/CHEMIN DU THIERY A 7060 SOIGNIES POUR LE COMPTE DE LA SA PROMOTIONS YW

| TYPE | LOGEMENTS | GABARITS |
|---------------------------------------|-----------|------------------------------|
| HABITATIONS UNIFAMILIALES TYPE A/ABIS | 3 | R+1+C (hsc de +/- 7,55 m) |
| HABITATIONS UNIFAMILIALES TYPE B/BBIS | 16 | R+1+C (hsc de +/- 5,65 m) |
| IMMEUBLES TYPE C1/C1BIS | 12 | R+2 (hsc de +/- 7,93 m) |
| IMMEUBLES TYPE C2/C2BIS | 32 | R+3 (hsc de +/- 10,75 m) |
| HABITATIONS KANGOUROUS TYPE D | 8 | R+1+C (hsc de +/- 5,62 m) |

INTEGRATION DU PROJET DANS SON ENVIRONNEMENT
(POINT DE VUE DEPUIS LA CHAUSSEE DE MONS)

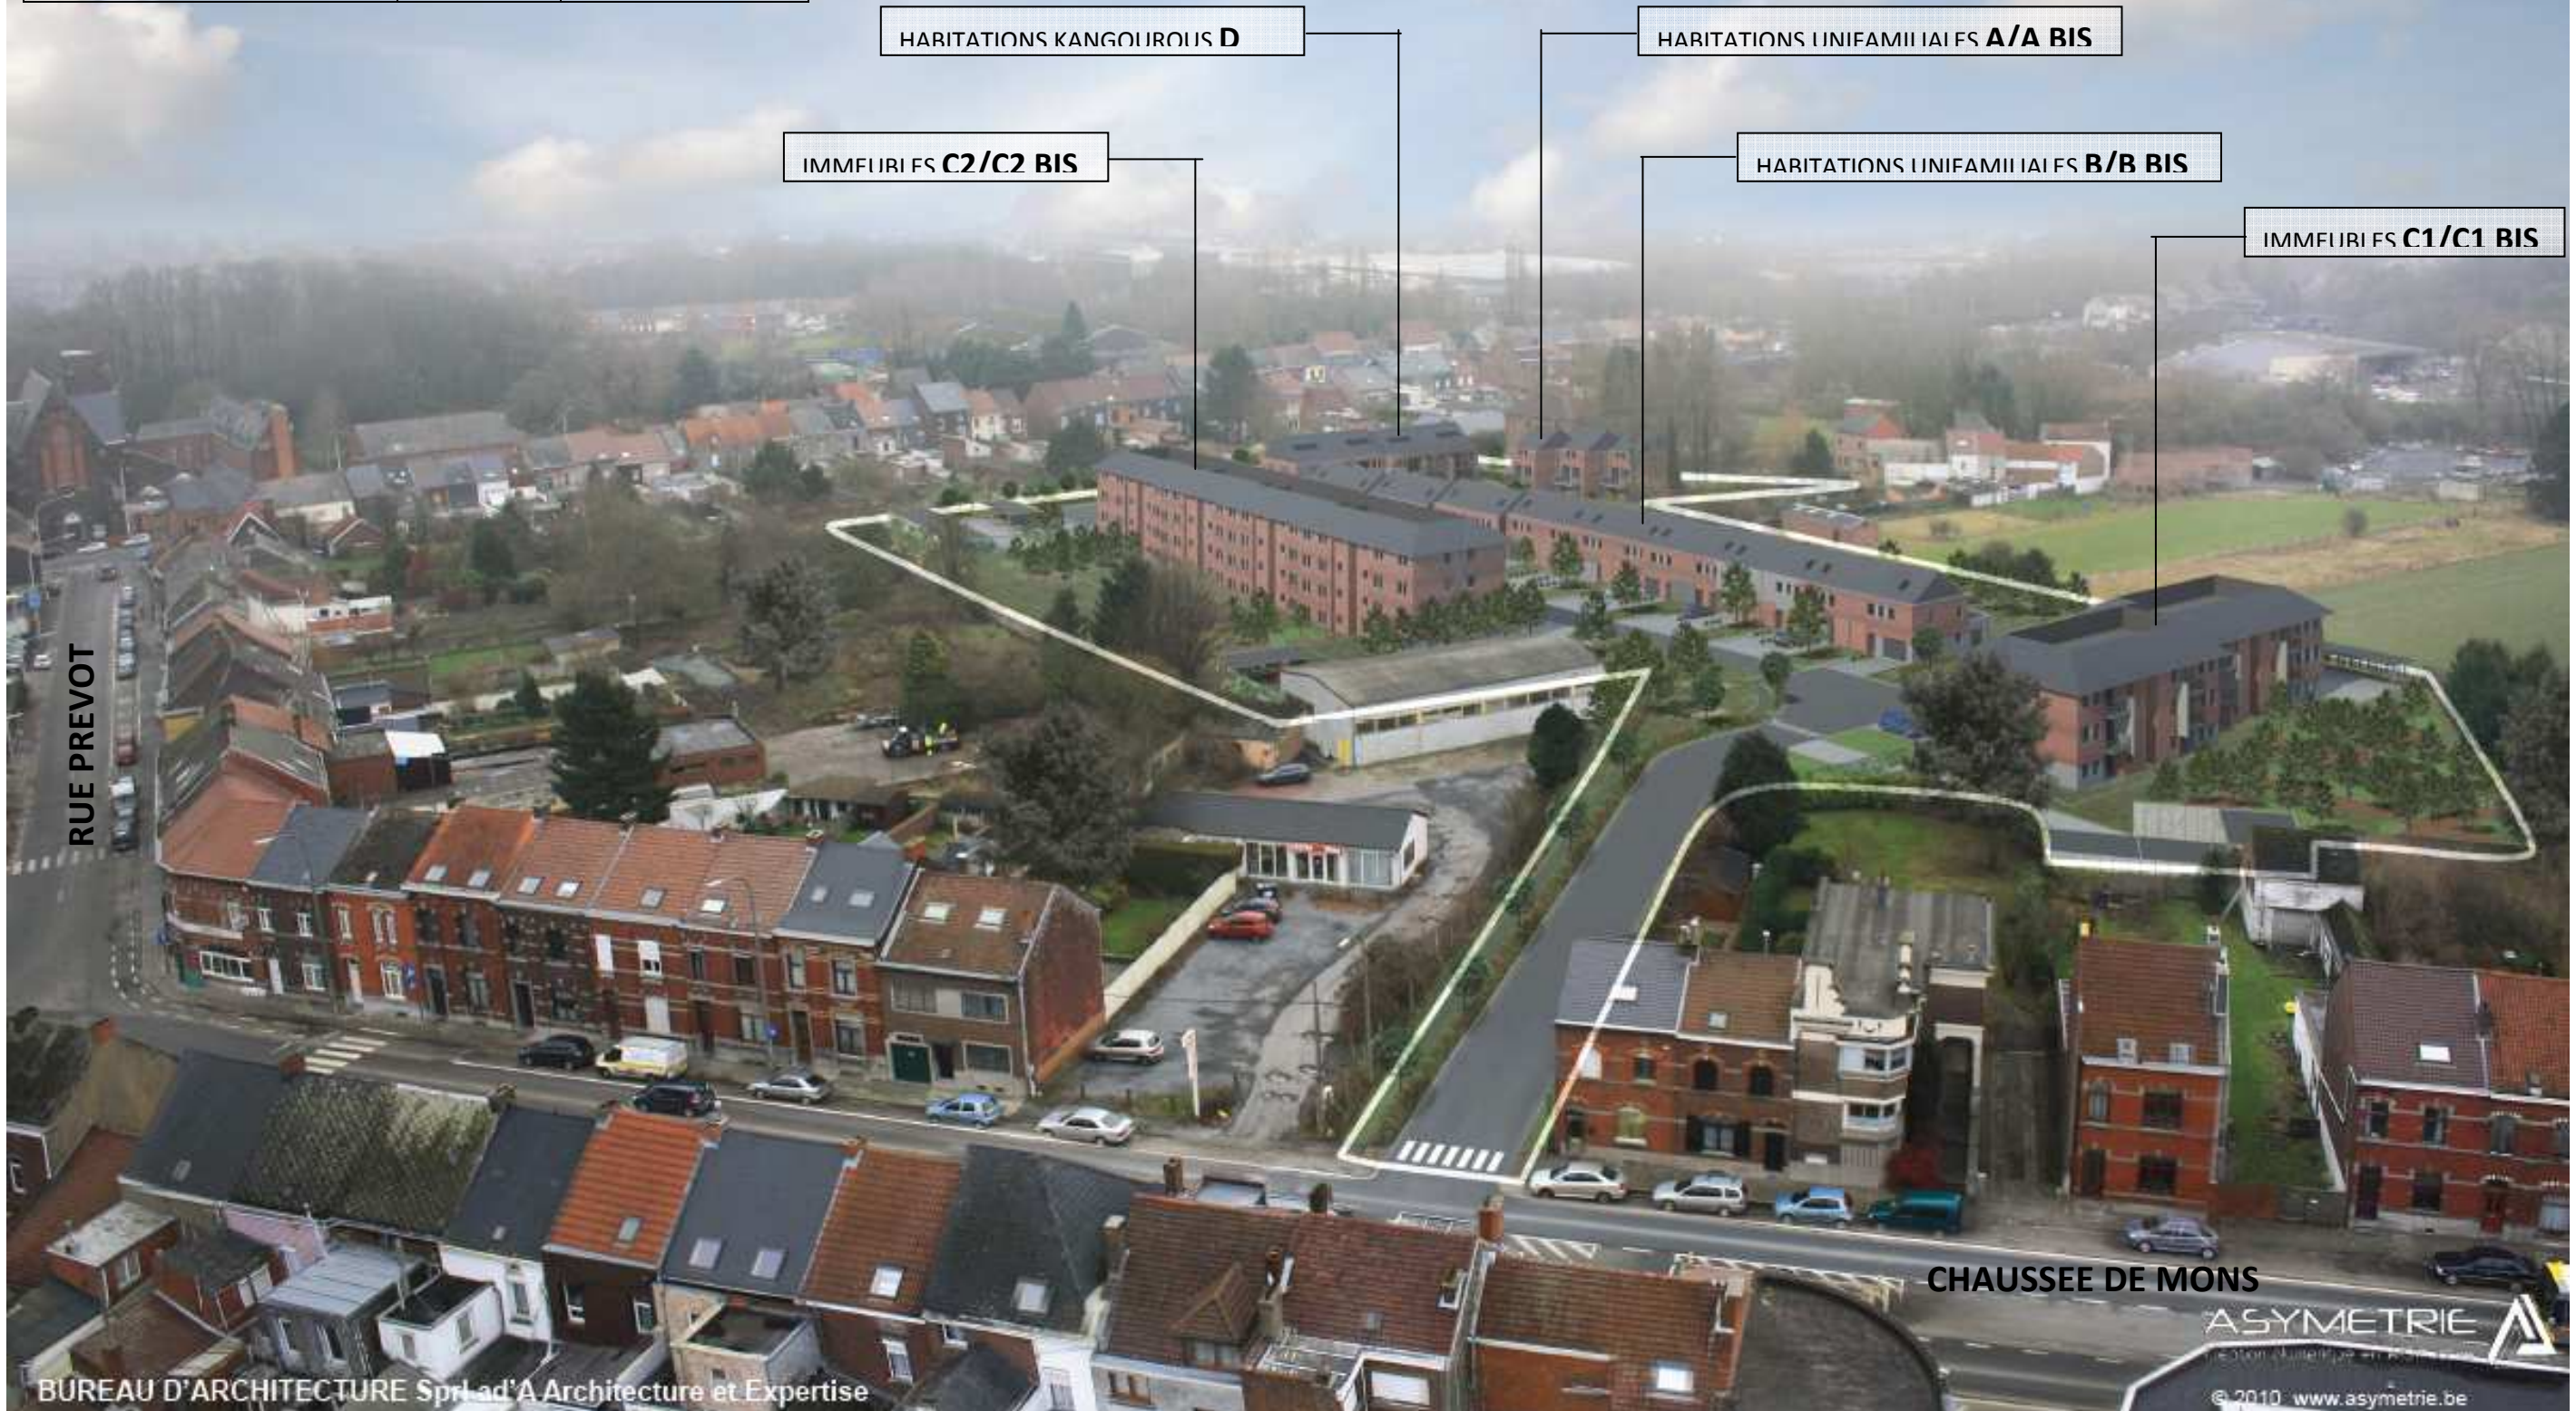

RUE PREVOT

CHAUSSEE DE MONS